

Anhang zum Datenblatt für eine PV-Anlage ohne Eigenbedarfsdeckung

für den Parallelbetrieb mit dem Netz der Stadtwerke Parchim GmbH




Betreiber:

Name: _____
 Straße: _____
 PLZ / Ort: _____
 Telefon: _____
 Fax: _____
 Registriernummer: _____

Anlagenanschrift:

Straße: _____
 PLZ / Ort: _____
Hersteller/Errichter der Anlage
 Name: _____
 Anschrift: _____
 Telefon / Fax: _____

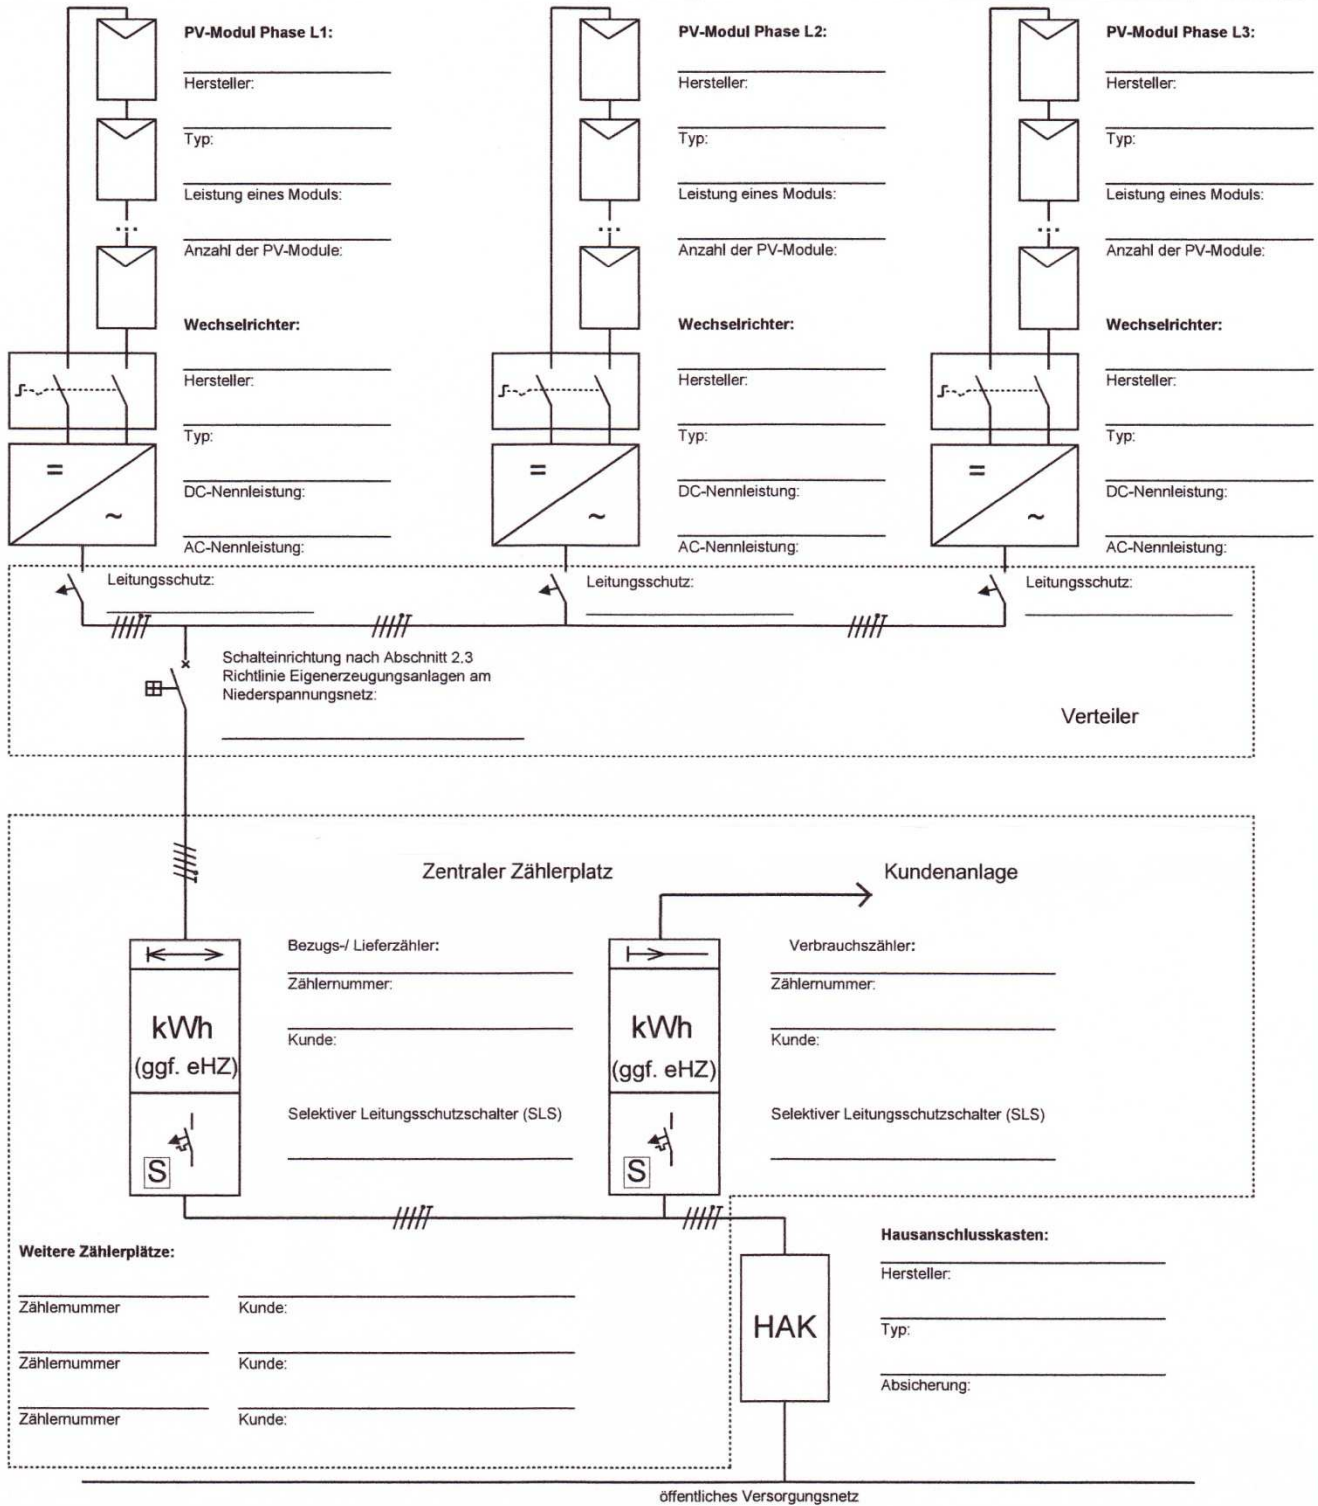

Erklärung: Wir sind einverstanden, dass die im Zusammenhang mit dem Anschluss der Anlage anfallenden Daten von der Stadtwerke Parchim GmbH zum Zweck der Datenverarbeitung gespeichert werden.

Ort, Datum _____

Unterschrift: _____